


ОСНОВНОЙ ЧЕРТЕЖ

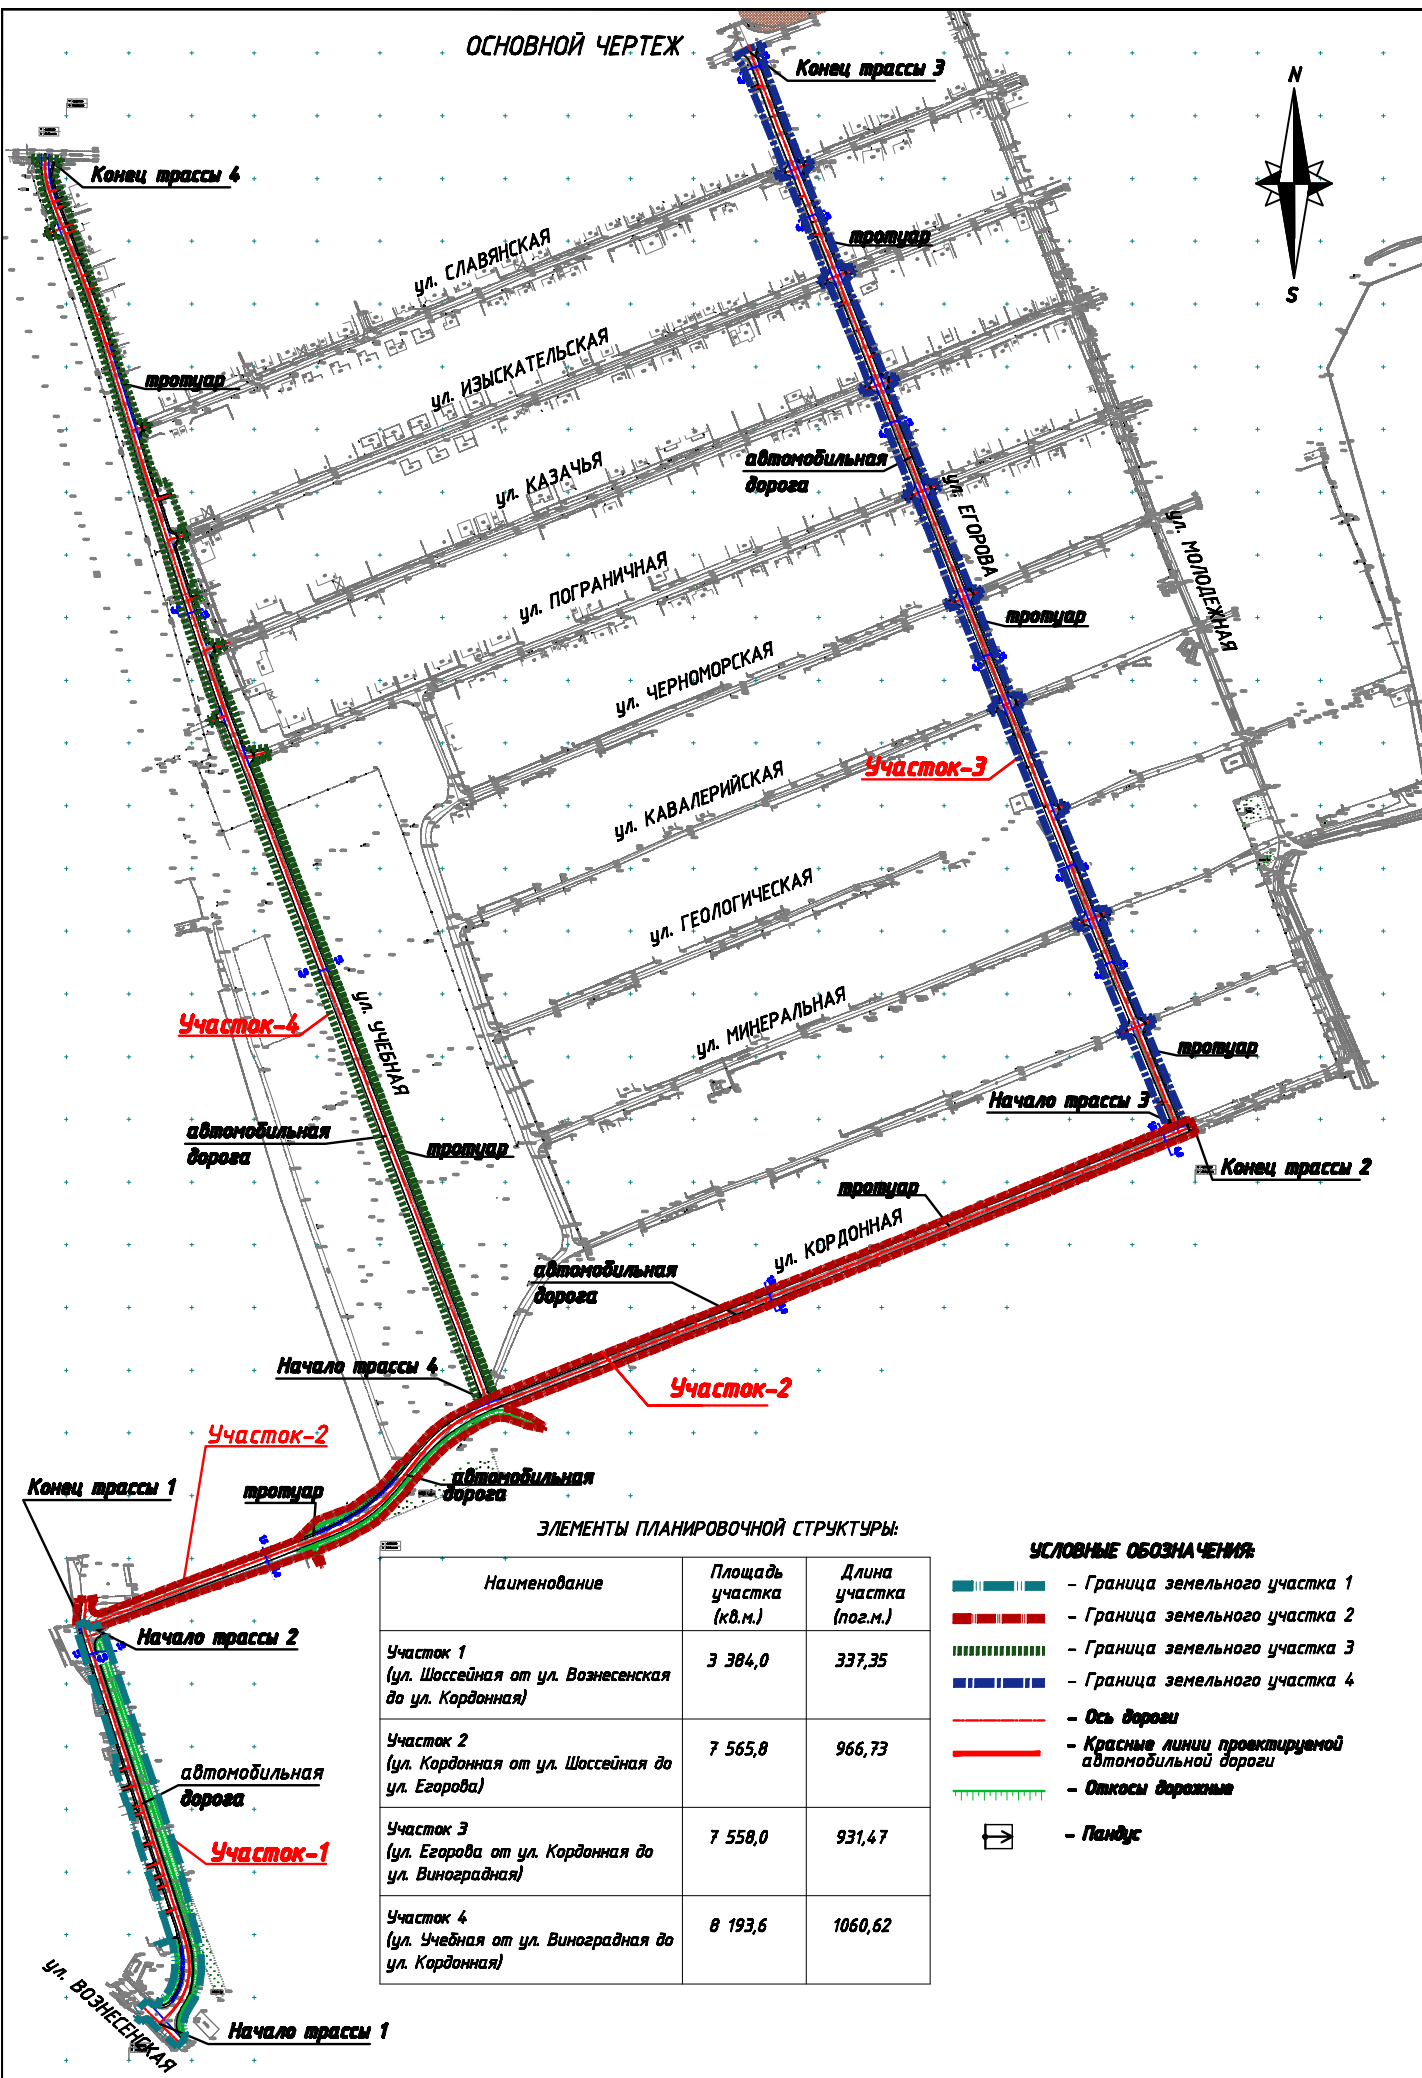

ЭЛЕМЕНТЫ ПЛАНИРОВОЧНОЙ СТРУКТУРЫ:

Наименование	Площадь участка (кв.м.)	Длина участка (пог.м.)
Участок 1 (ул. Шосейная от ул. Вознесенская до ул. Кордонная)	3 384,0	337,35
Участок 2 (ул. Кордонная от ул. Шосейная до ул. Егорова)	7 565,8	966,73
Участок 3 (ул. Егорова от ул. Кордонная до ул. Виноградная)	7 558,0	931,47
Участок 4 (ул. Учебная от ул. Виноградная до ул. Кордонная)	8 193,6	1060,62

УСЛОВНЫЕ ОБОЗНАЧЕНИЯ:

- Граница земельного участка 1
- Граница земельного участка 2
- Граница земельного участка 3
- Граница земельного участка 4
- Ось дороги
- Красные линии проектируемой автомобильной дороги
- Откосы дорожные
- Пандус