ЧЕРТЕЖ МЕЖЕВАНИЯ ТЕРРИТОРИИ М 1:1000

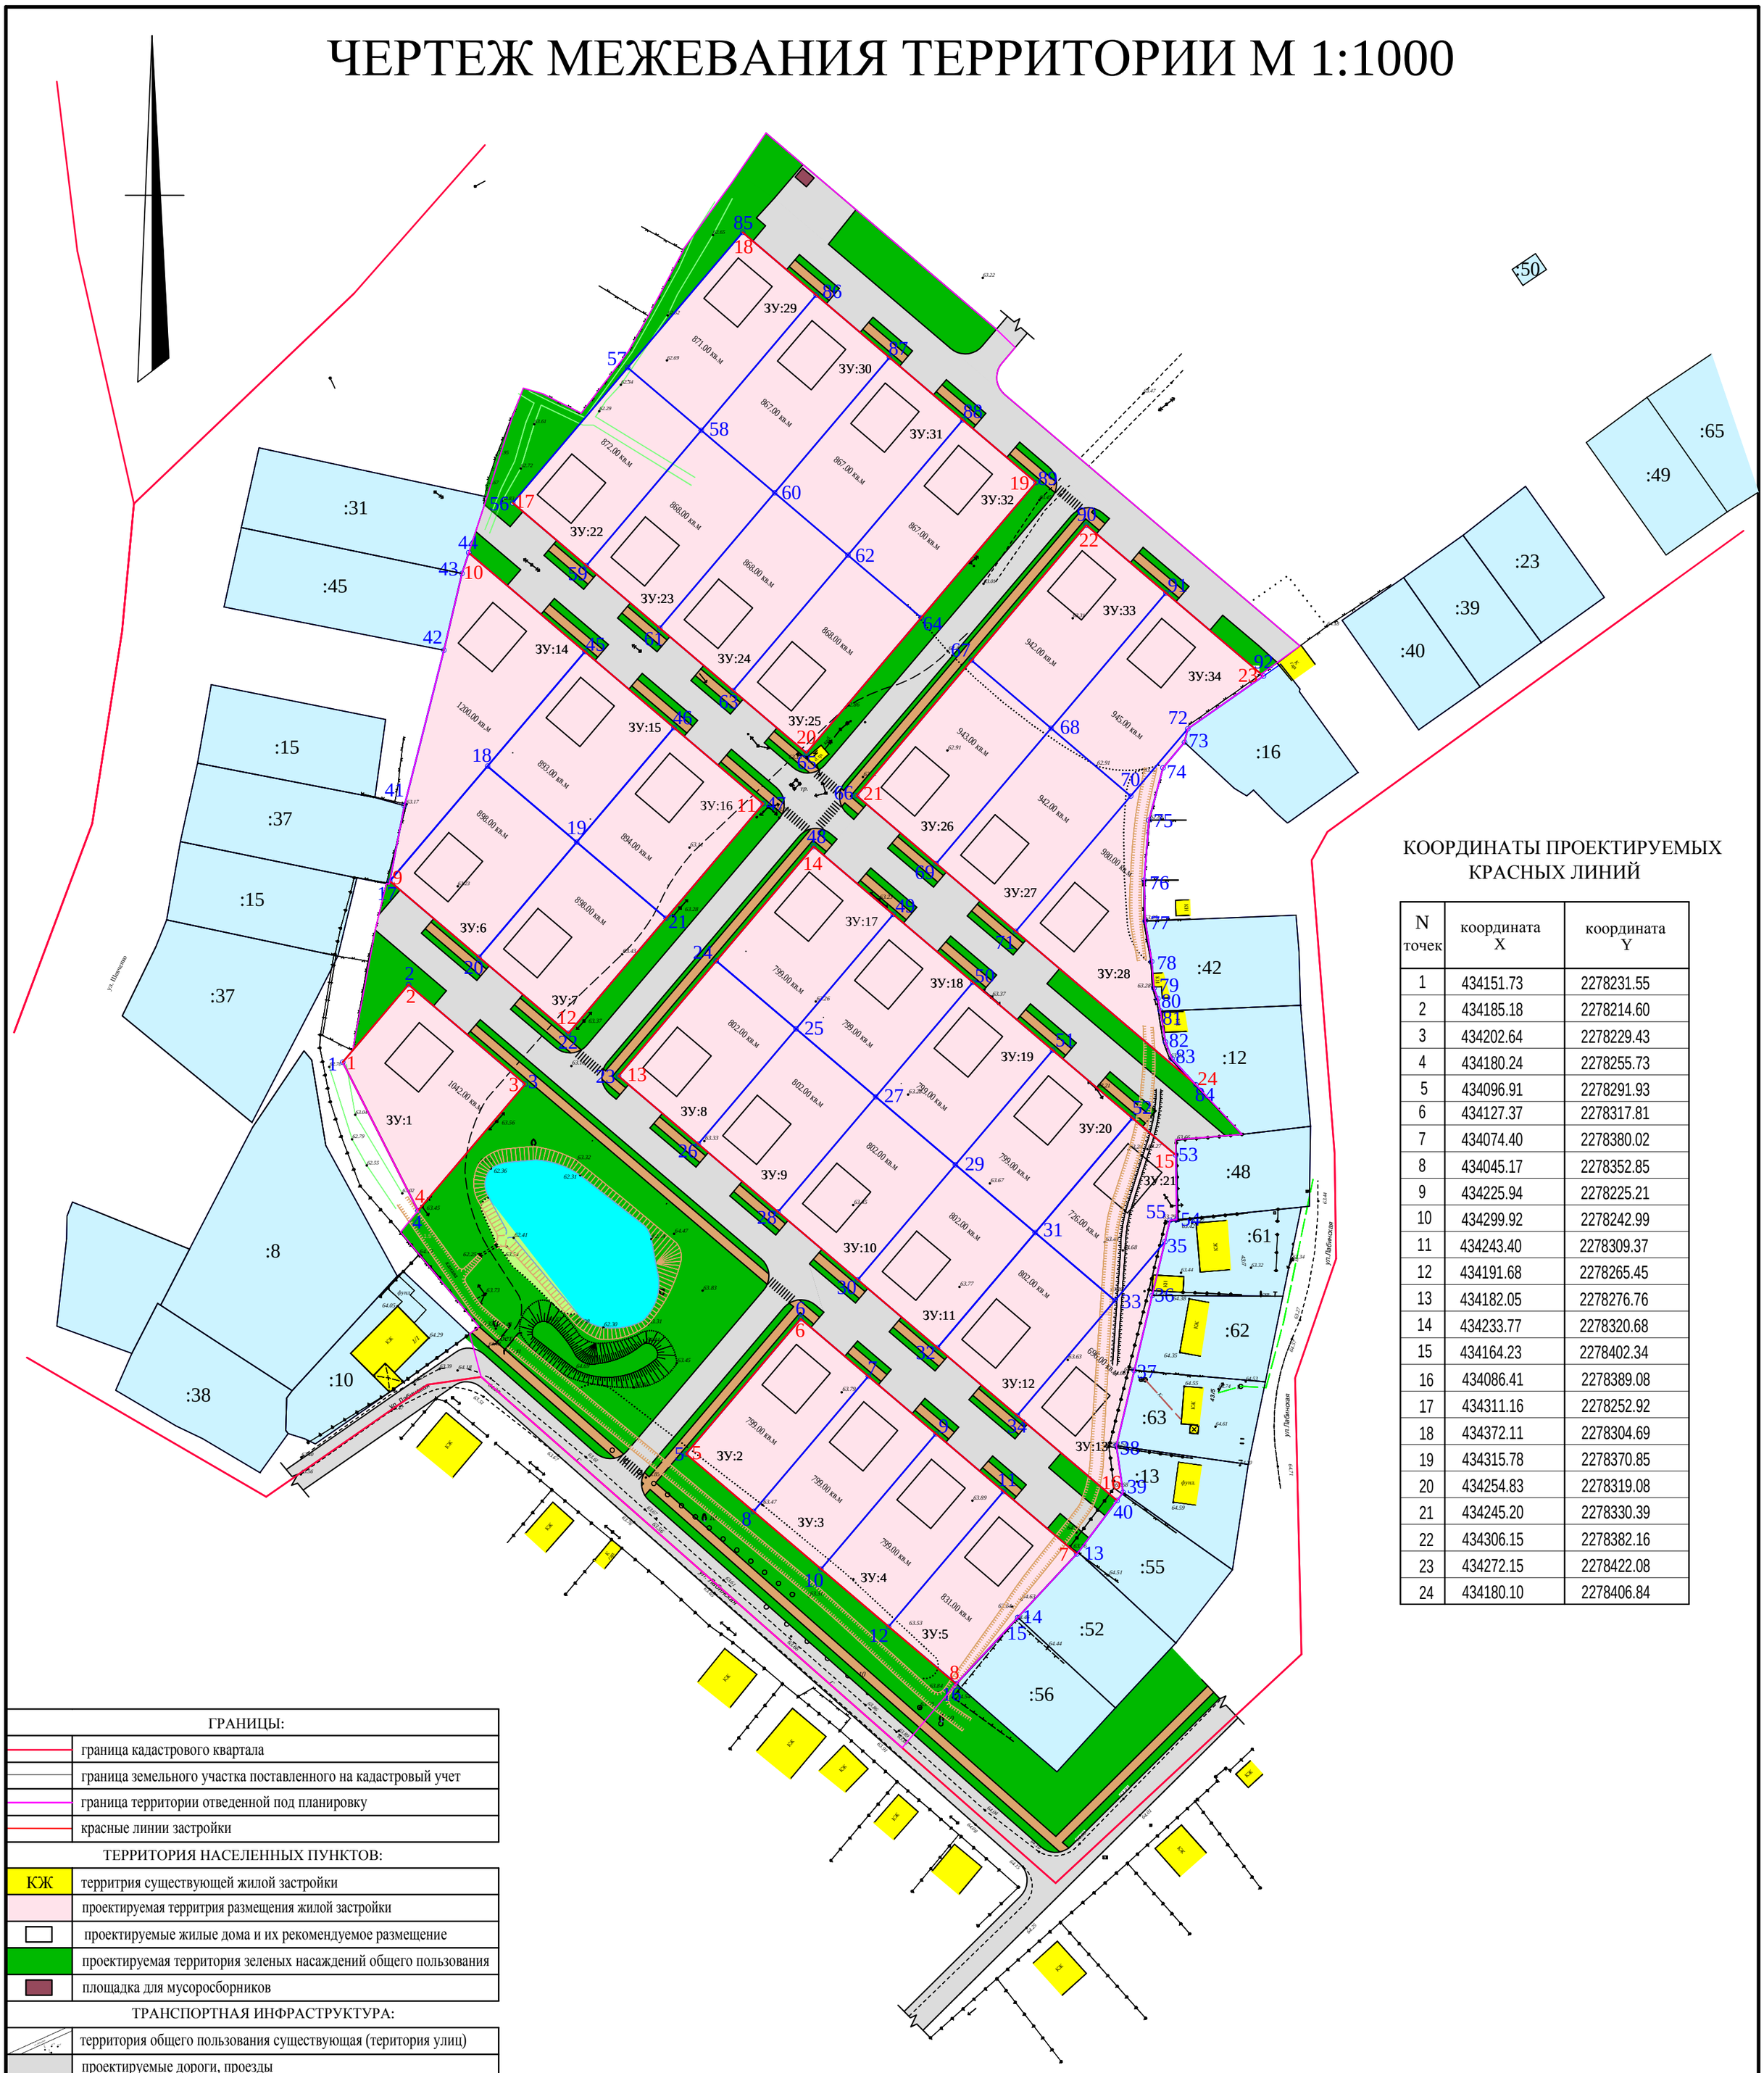

КООРДИНАТЫ ПРОЕКТИРУЕМЫХ КРАСНЫХ ЛИНИЙ

N точек	координата X	координата Y
1	434151.73	2278231.55
2	434185.18	2278214.60
3	434202.64	2278229.43
4	434180.24	2278255.73
5	434096.91	2278291.93
6	434127.37	2278317.81
7	434074.40	2278380.02
8	434045.17	2278352.85
9	434225.94	2278225.21
10	434299.92	2278242.99
11	434243.40	2278309.37
12	434191.68	2278265.45
13	434182.05	2278276.76
14	434233.77	2278320.68
15	434164.23	2278402.34
16	434086.41	2278389.08
17	434311.16	2278252.92
18	434372.11	2278304.69
19	434315.78	2278370.85
20	434254.83	2278319.08
21	434245.20	2278330.39
22	434306.15	2278382.16
23	434272.15	2278422.08
24	434180.10	2278406.84

ГРАНИЦЫ:	
	граница кадастрового квартала
	граница земельного участка поставленного на кадастровый учет
	граница территории отведенной под планировку
	красные линии застройки
ТЕРРИТОРИЯ НАСЕЛЕННЫХ ПУНКТОВ:	
КЖ	территрия существующей жилой застройки
	проектируемая территрия размещения жилой застройки
	проектируемые жилые дома и их рекомендуемое размещение
	проектируемая территория зеленых насаждений общего пользования
	площадка для мусоросборников
ТРАНСПОРТНАЯ ИНФРАСТРУКТУРА:	
	территория общего пользования существующая (территория улиц)
	проектируемые дороги, проезды
	проектируемые тротуары
IIIIIII	проектируемый пешеходный переход
	существующий мост
ИНЖЕНЕРНАЯ ИНФРАСТРУКТУРА:	
	ЛЭП
	газопровод
	линия связи
УСЛОВНЫЕ ОБОЗНАЧЕНИЯ:	
◦15	поворотная точка проектируемых участков
1	поворотная точка проектируемых красных линий
:56	кадастровый номер
	существующие земельные участки стоящие на кадастровом учете

Изм.	Кол.	Лист	Nдок.	Подпись	Дата	адрес: свободная от застройки западная засть кадастрового квартала 23:46:0201006 по улице Лабинская в городе Лабинске заказчик: Чернышова Е.В.			
Директор		Пойда				ПРОЕКТ ПЛАНИРОВКИ И ПРОЕКТ МЕЖЕВАНИЯ	Стадия	Лист	Листов
							ПП	8	1
Разработал		Бочарова				Чертеж межевания территории М 1:1000	ООО "ПК"		