СХЕМА ВЕРТИКАЛЬНОЙ ПЛАНИРОВКИ М 1:1000

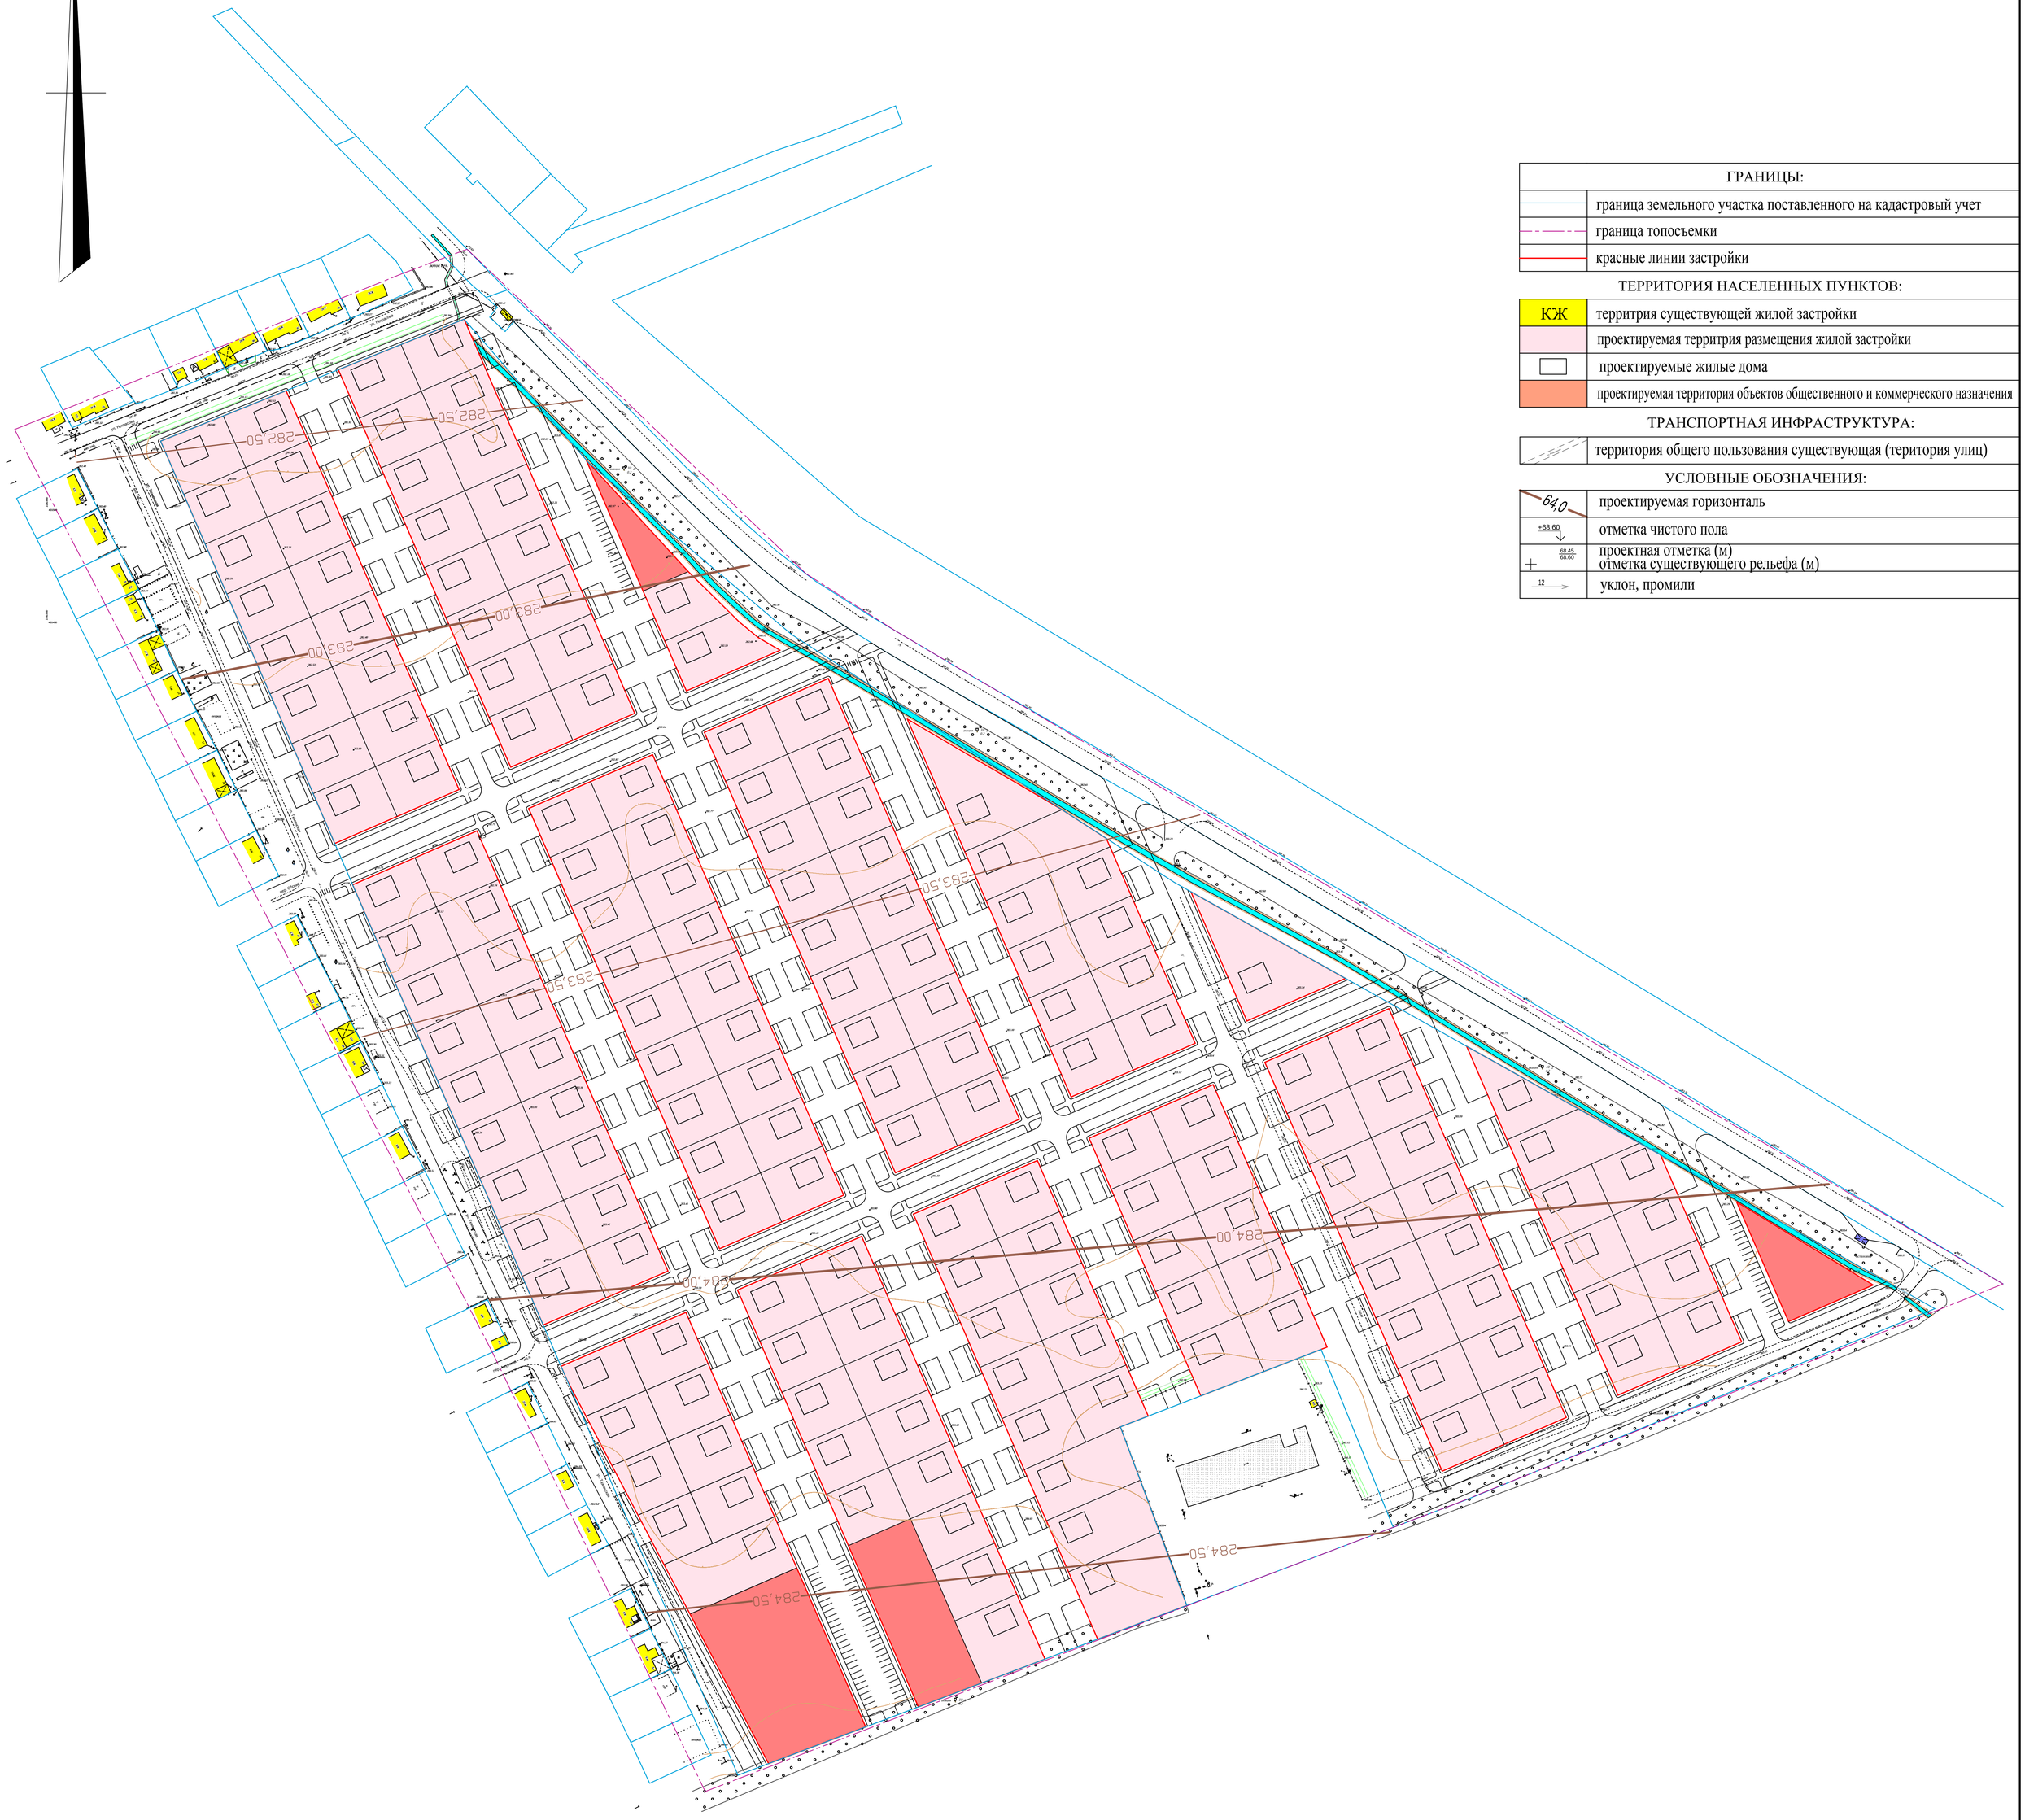

ГРАНИЦЫ:	
	граница земельного участка поставленного на кадастровый учет
	граница топосъемки
	красные линии застройки
ТЕРРИТОРИЯ НАСЕЛЕННЫХ ПУНКТОВ:	
КЖ	территрия существующей жилой застройки
	проектируемая территрия размещения жилой застройки
	проектируемые жилые дома
	проектируемая территория объектов общественного и коммерческого назначения
ТРАНСПОРТНАЯ ИНФРАСТРУКТУРА:	
	территория общего пользования существующая (территория улиц)
УСЛОВНЫЕ ОБОЗНАЧЕНИЯ:	
64,0	проектируемая горизонталь
+68.60	отметка чистого пола
68.45 / 68.60	проектная отметка (м) отметка существующего рельефа (м)
12	уклон, промили

Изм.	Кол.	Лист	№док.	Подпись	Дата	заказчик: О.Г. Никитина			
						Проект планировки и проект межевания земельного участка по адресу: Лабинский район, в границах бывших земель ЗАО "Предгорье", квартал № 19 для строительства индивидуальных жилых домов			
ГИП		Пойда				ПРОЕКТ ПЛАНИРОВКИ И ПРОЕКТ МЕЖЕВАНИЯ	Стадия	Лист	Листов
							ПП	5	1
Разработал		Бочарова				Схема вертикальной планировки М 1:1000	ООО "ПК"		